


stato modificato 1:100

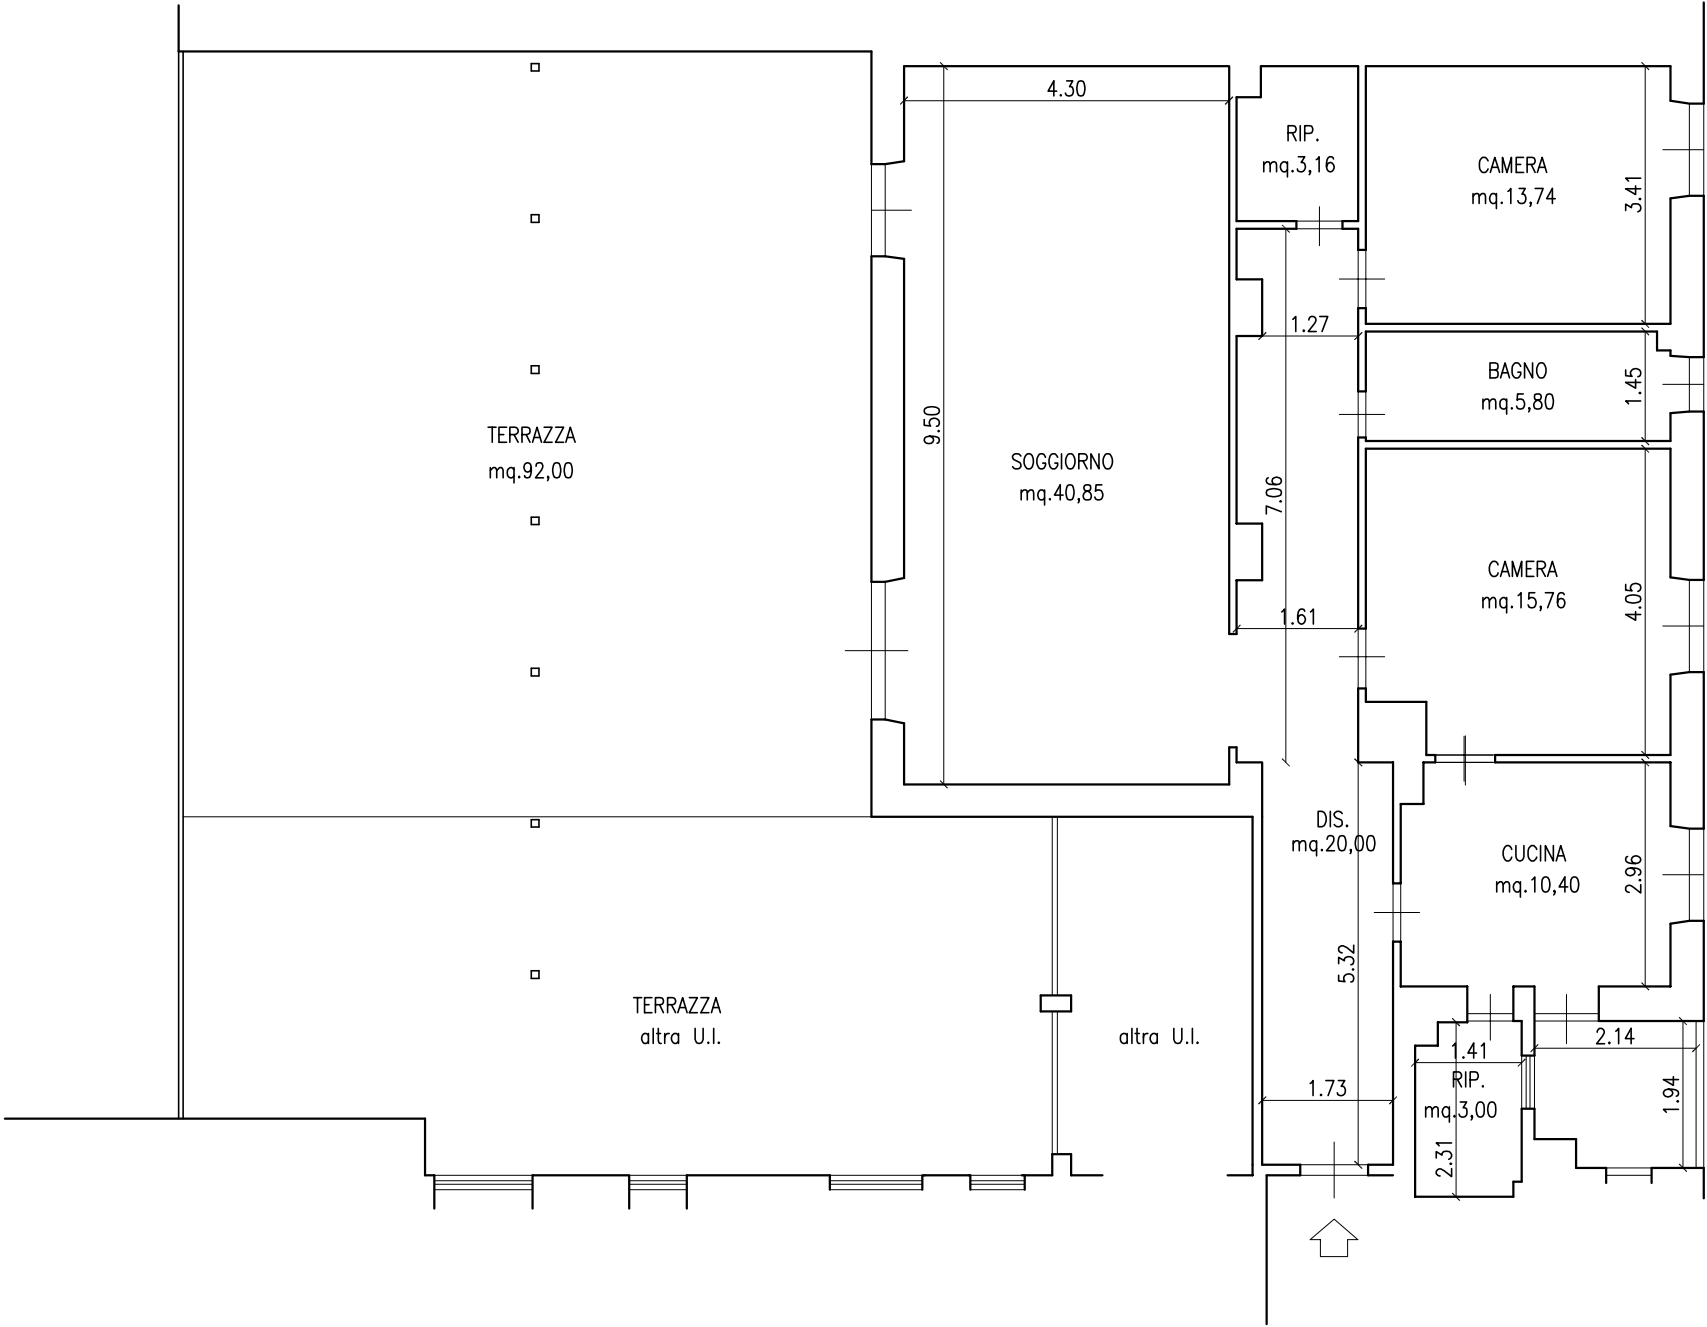

PIANTA PIANO PRIMO